


Extrait du règlement graphique du Plan local d'urbanisme de Gisors

Opposable au 27 août 2023

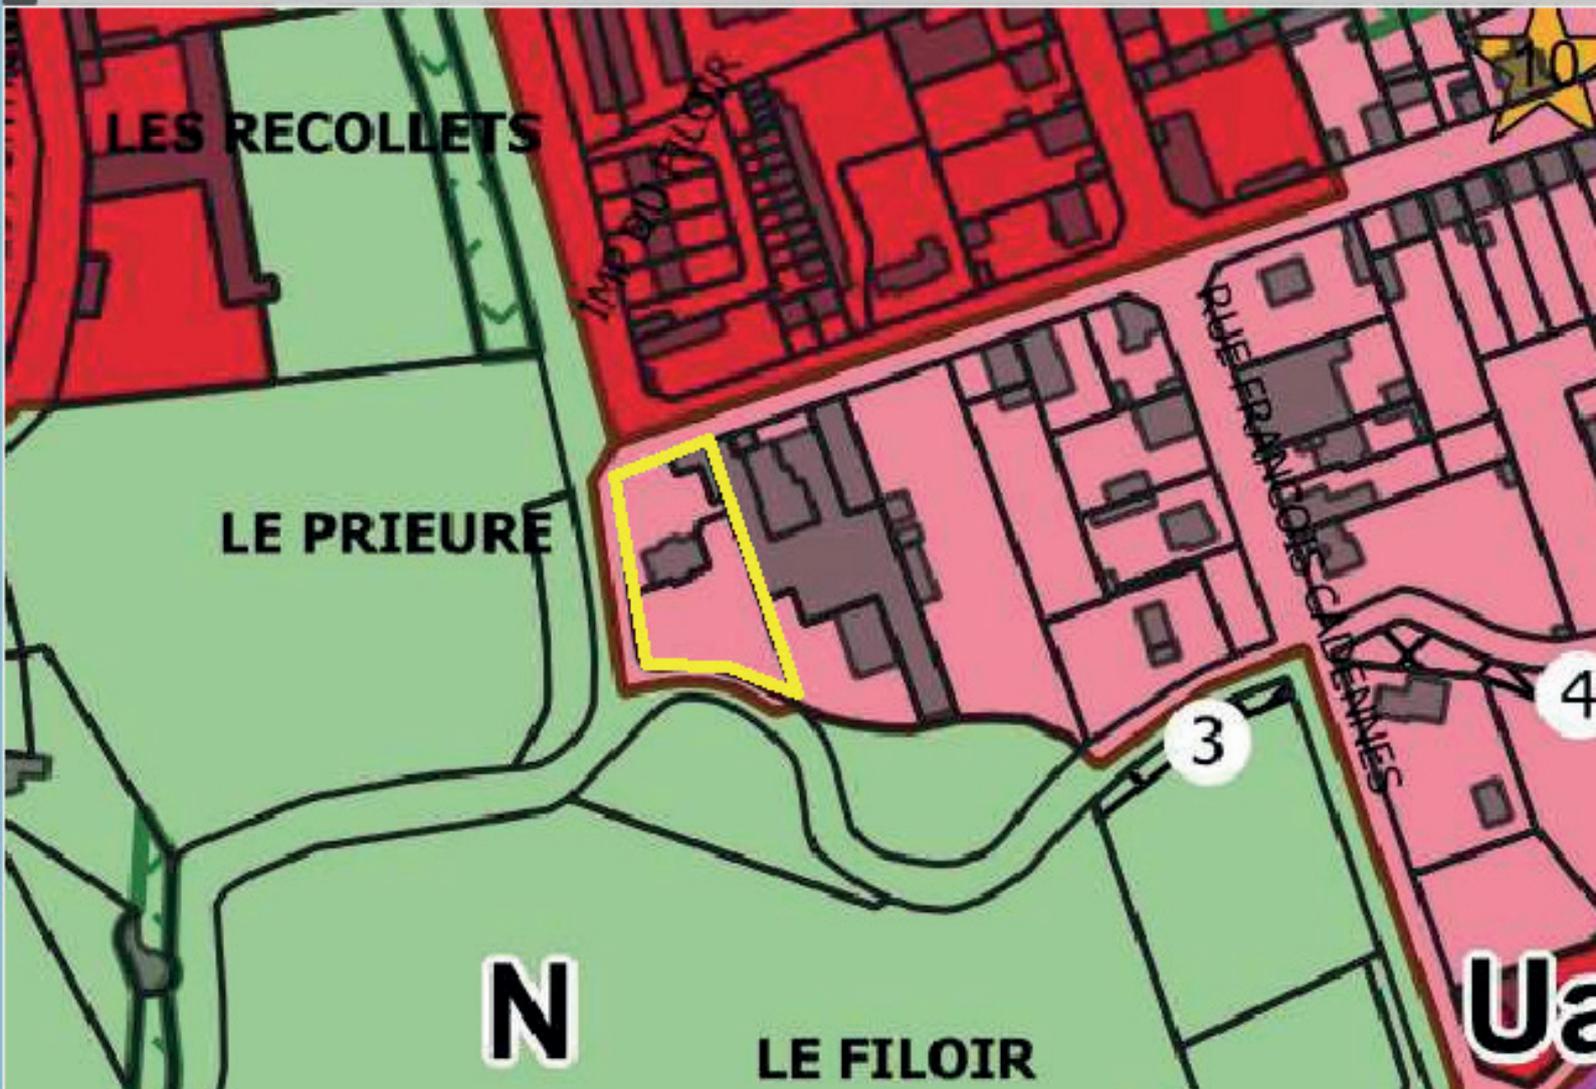

 **Ub : Zone urbaine dédiée aux secteurs résidentiels
pavillonnaires et intermédiaires**