


Réalisation d'une desserte FTTH sur le département de l'Eure
 Communauté de commune de GISORS

NRO 27-181 - PM AE
 PLAN DE DISTRIBUTION


50 100 150

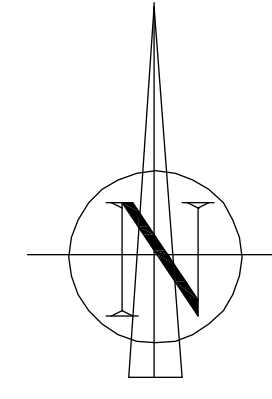

1	Création du plan.	26/04/2016	M. WALCZAK	J. ORLIAC
Indice:	Modification :	Date :	Etabli par :	Vérification :
Référence :	EXE_DISTRIBUTION_27-181-AE	ECHELLE 1/1000	STATUT EXE	PLAN 01/01

LEGENDE :

	Armoire PM		Bâtiment collectif
	Chambre et réseau Orange souterrain		Limite de Zone PM
	Génie civil à créer		Parcelle cadastrale
	Poteau et réseau Orange aérien		Bâtiment
	Poteau et réseau ERDF aérien		GISORS
	Boîtier et réseau façade		Limite communale
	Chambre et réseau Eure Numérique		Nota

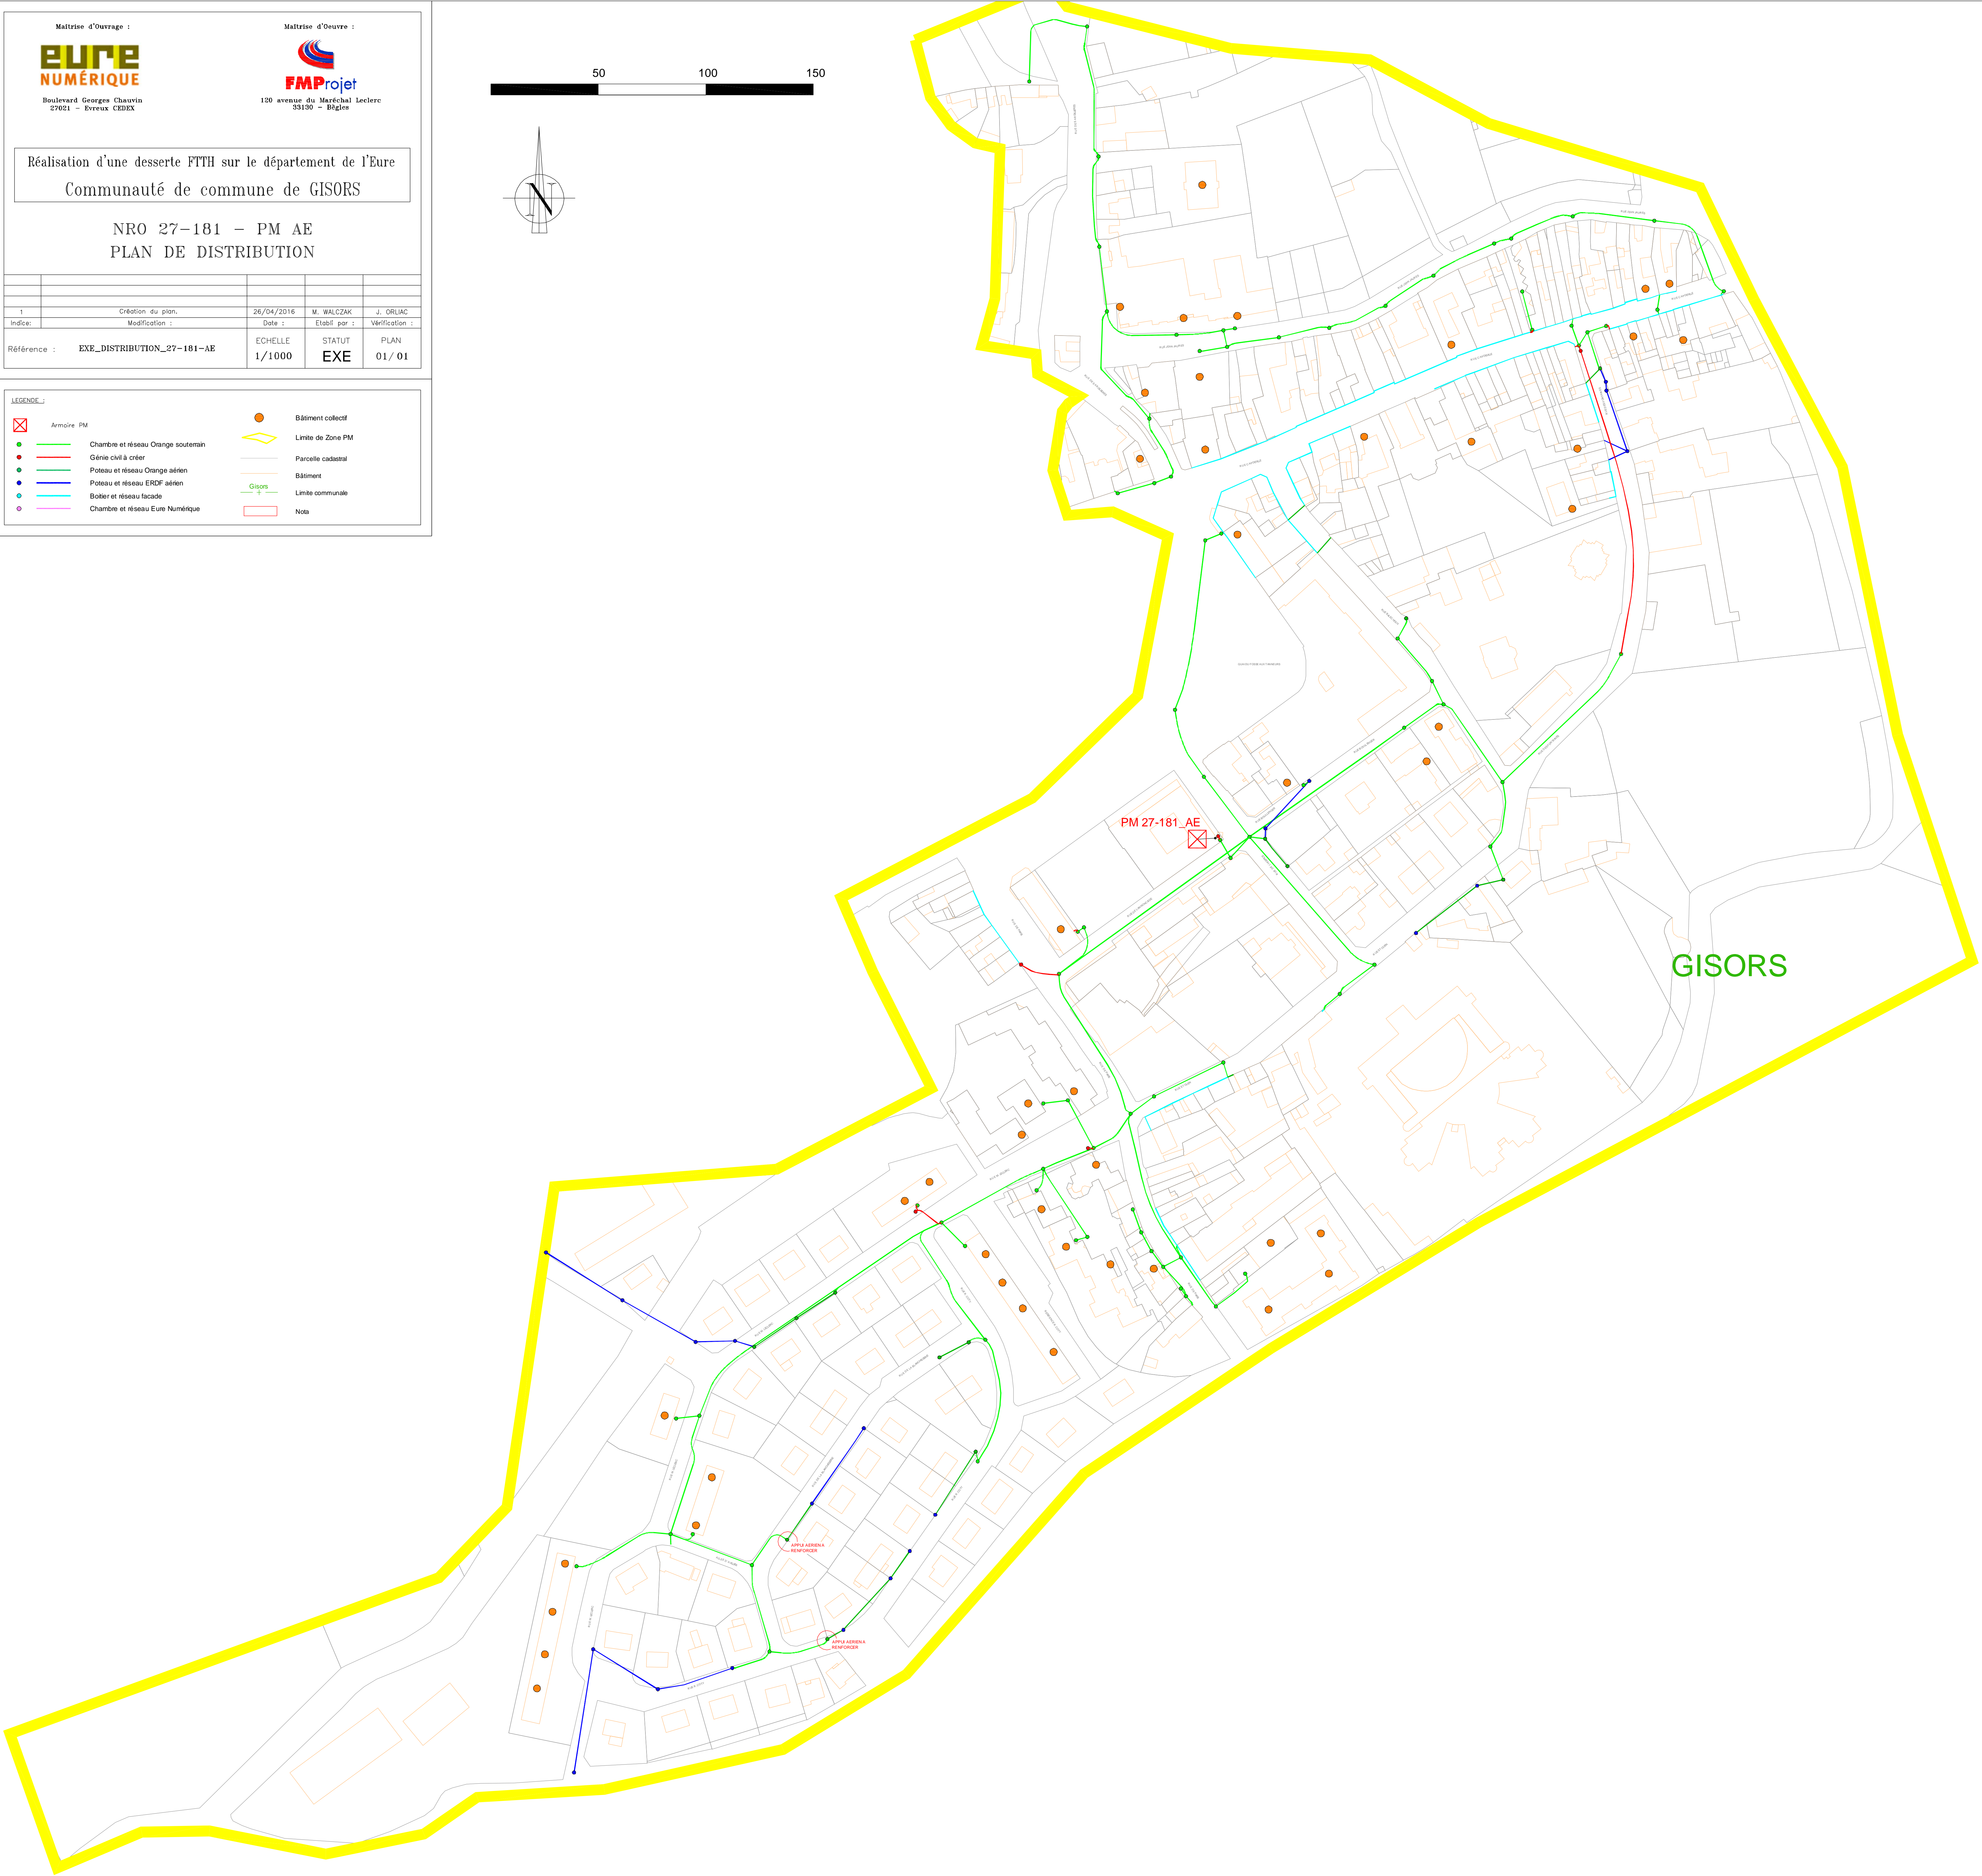

PM 27-181_AE

GISORS

APUJ AERENNA
REINFORCER

APUJ AERENNA
REINFORCER