

Département de l'Eure



GISORS

Rue des Clairs Logis

Section AL, parcelle Domaine Public

PROJET DE DIVISION

Echelle: 1/200

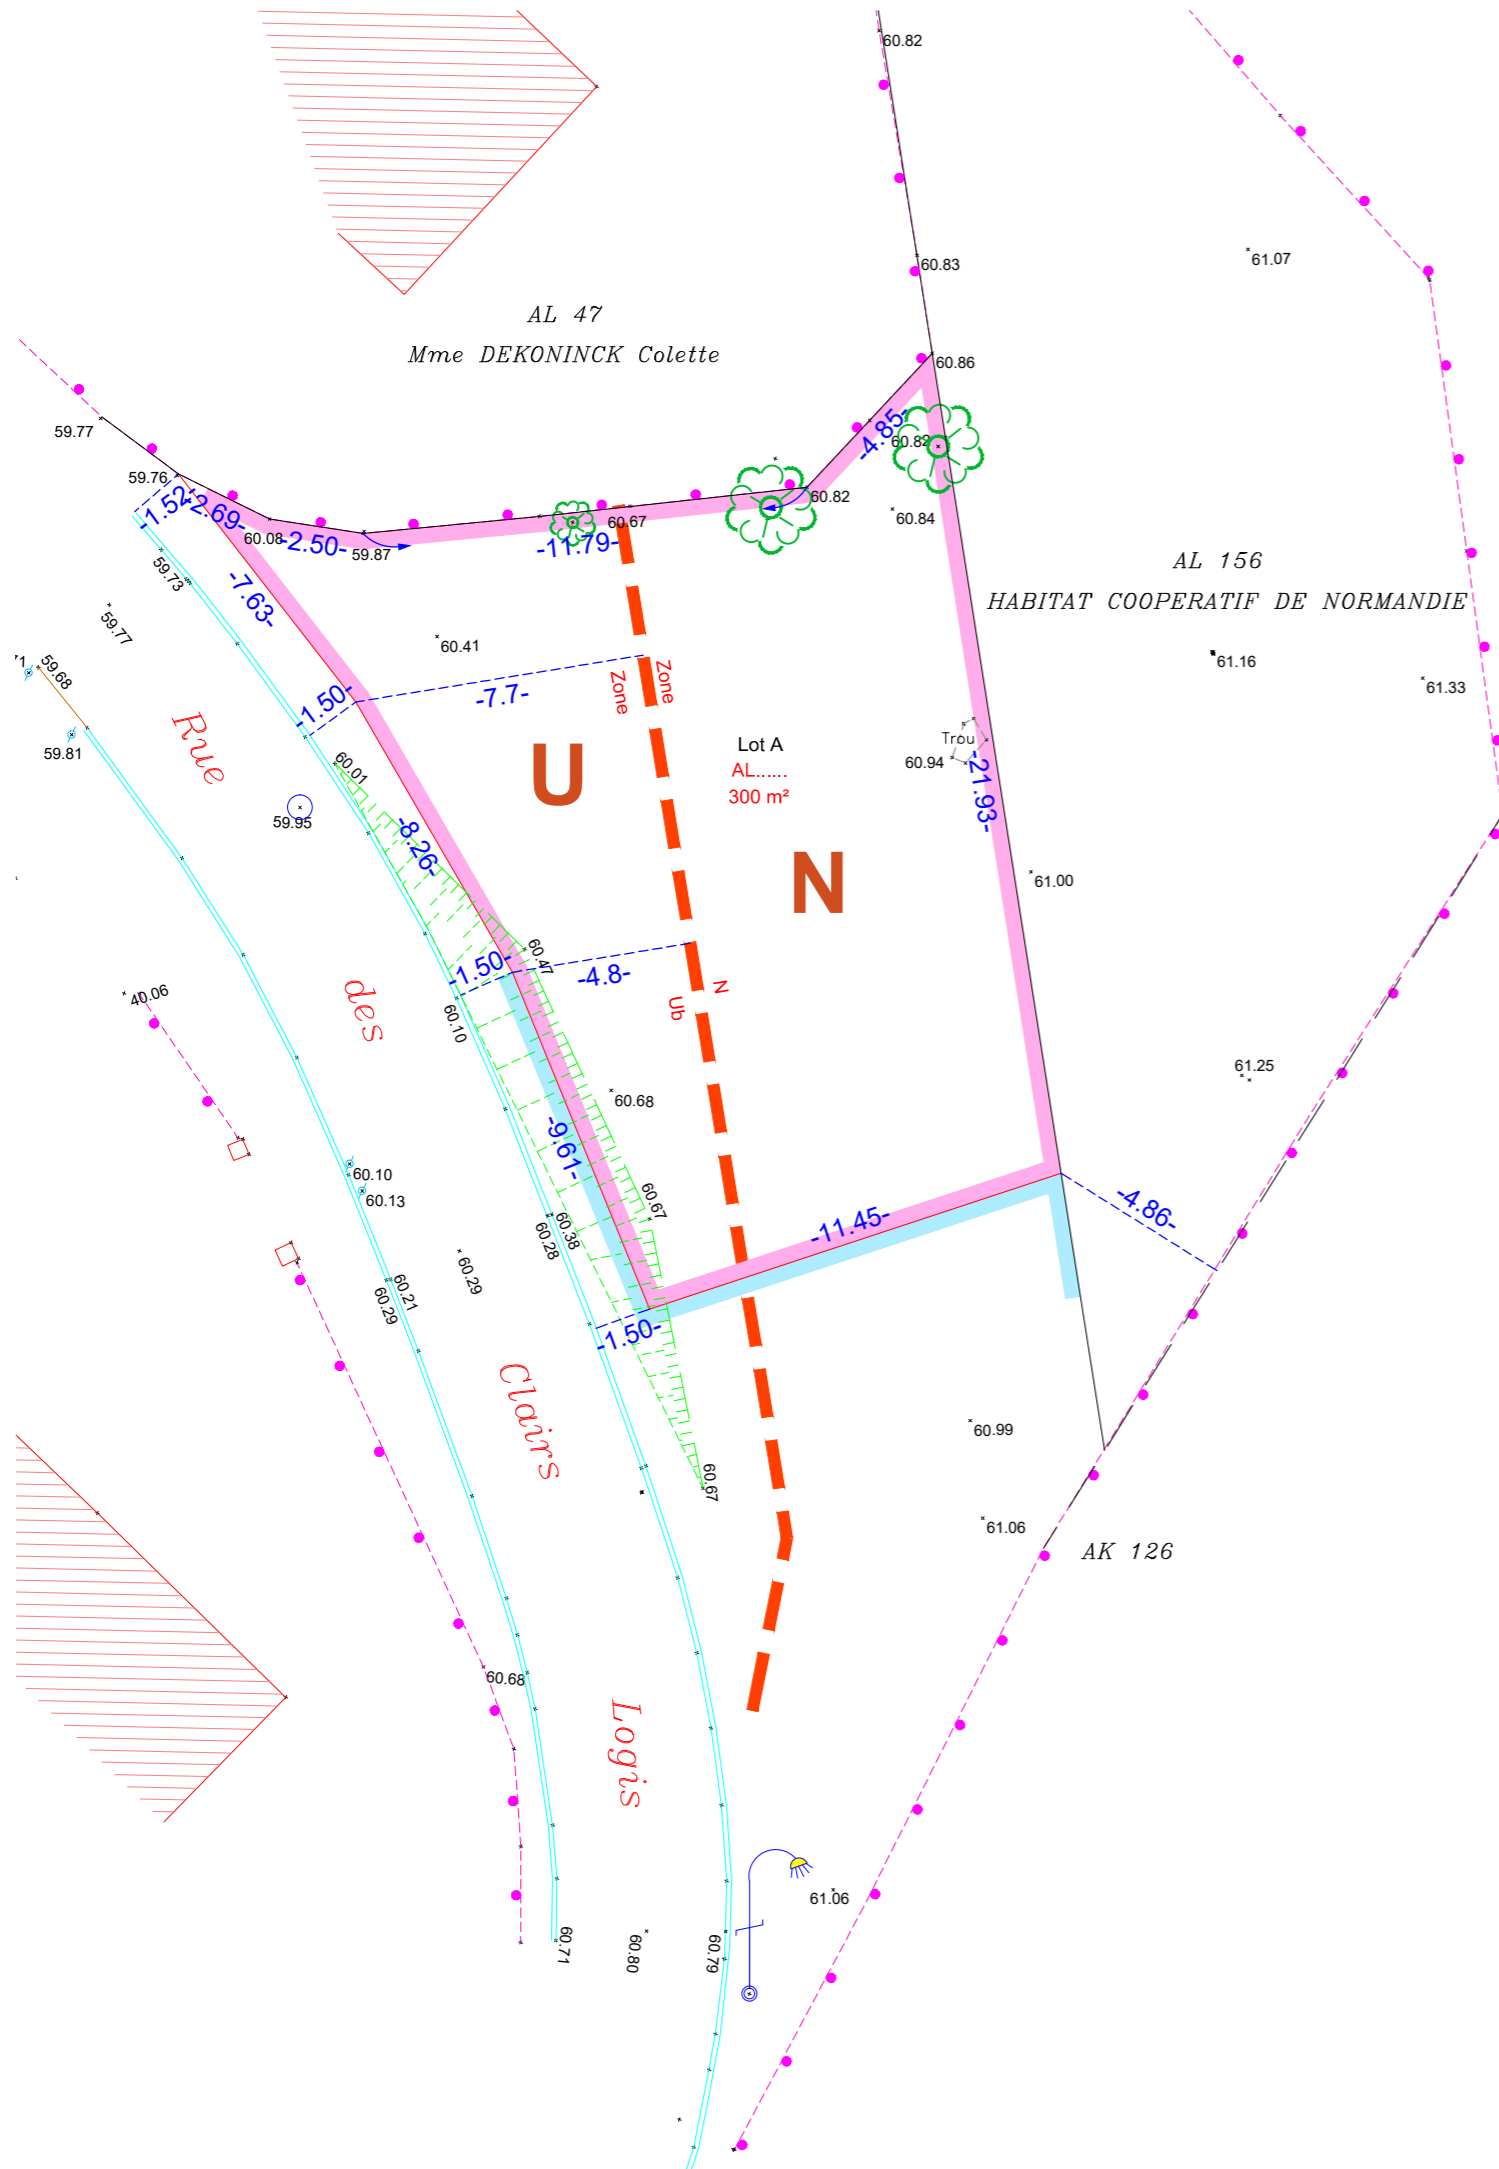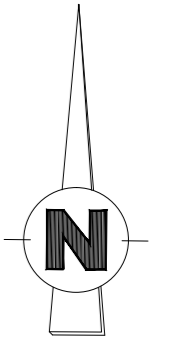

Application cadastrale (Limite non définie juridiquement)

Systèmes de coordonnées X,Y: Lambert 93(CC49) Z: N.G.F. (GPS)	Réf. plan: 2023/AD/01-G59210	Mesurage : 11 Septembre 2023
------------------------------------------------------------------	------------------------------	------------------------------

Maxime CORRE

BEAUVAIS-26, avenue Salvador Allendé - Bât E 60000-Tél.:03.44.03.17.34

GISORS-2, Chemin noir-27140-Tél.:02.32.55.13.64

MAGNY-EN-VEXIN-42, rue de Crosne-95420-Tél.:01.34.67.01.15

CHAUMONT-EN-VEXIN-7, rue Emile Deschamps-BP 25-60240-Tél.:03.44.49.00.23

contact.mcge@gmail.com

